


日新樓

臺北市文山區實踐國民小學 112 學年度校舍配置平面圖 (28 班)

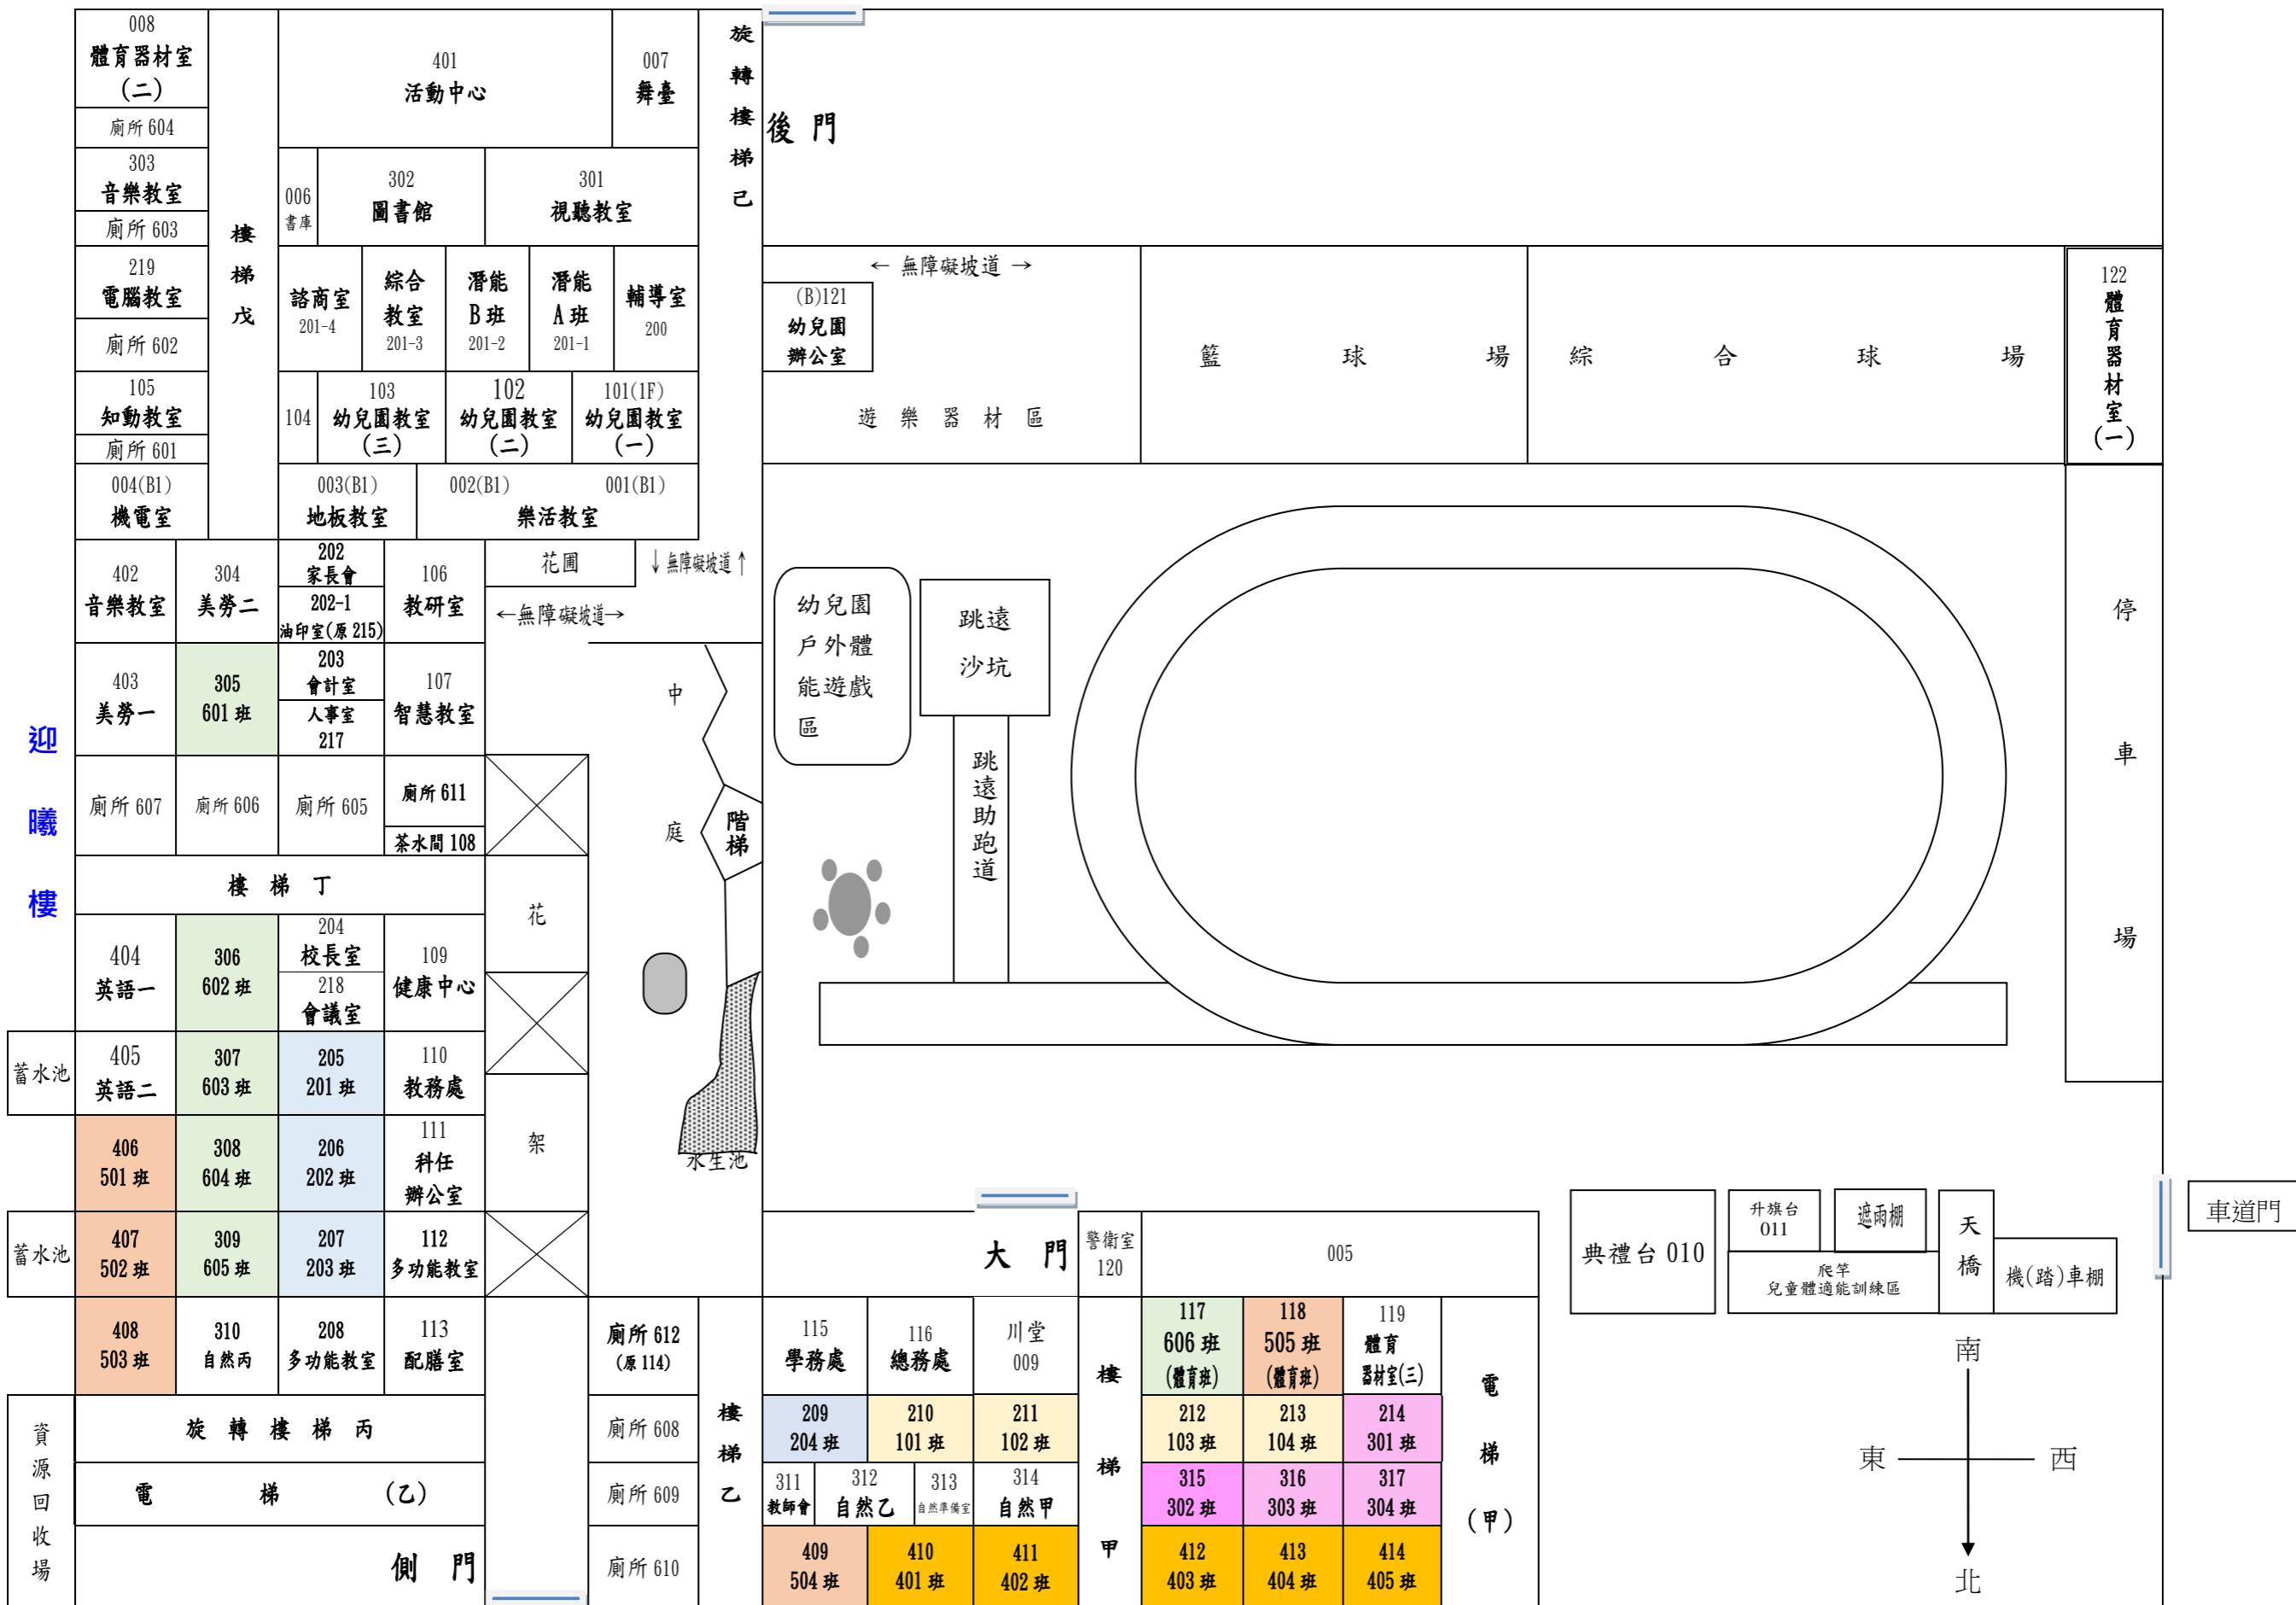

實踐樓

智 慧 樓